



Pomarón


Urbanización

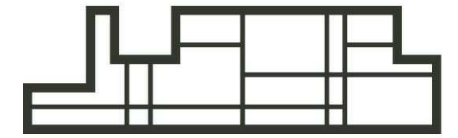

T04 Esc 2 - B
Escala 1/75

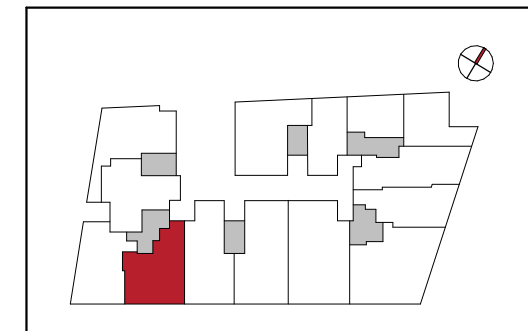

Planta Baja

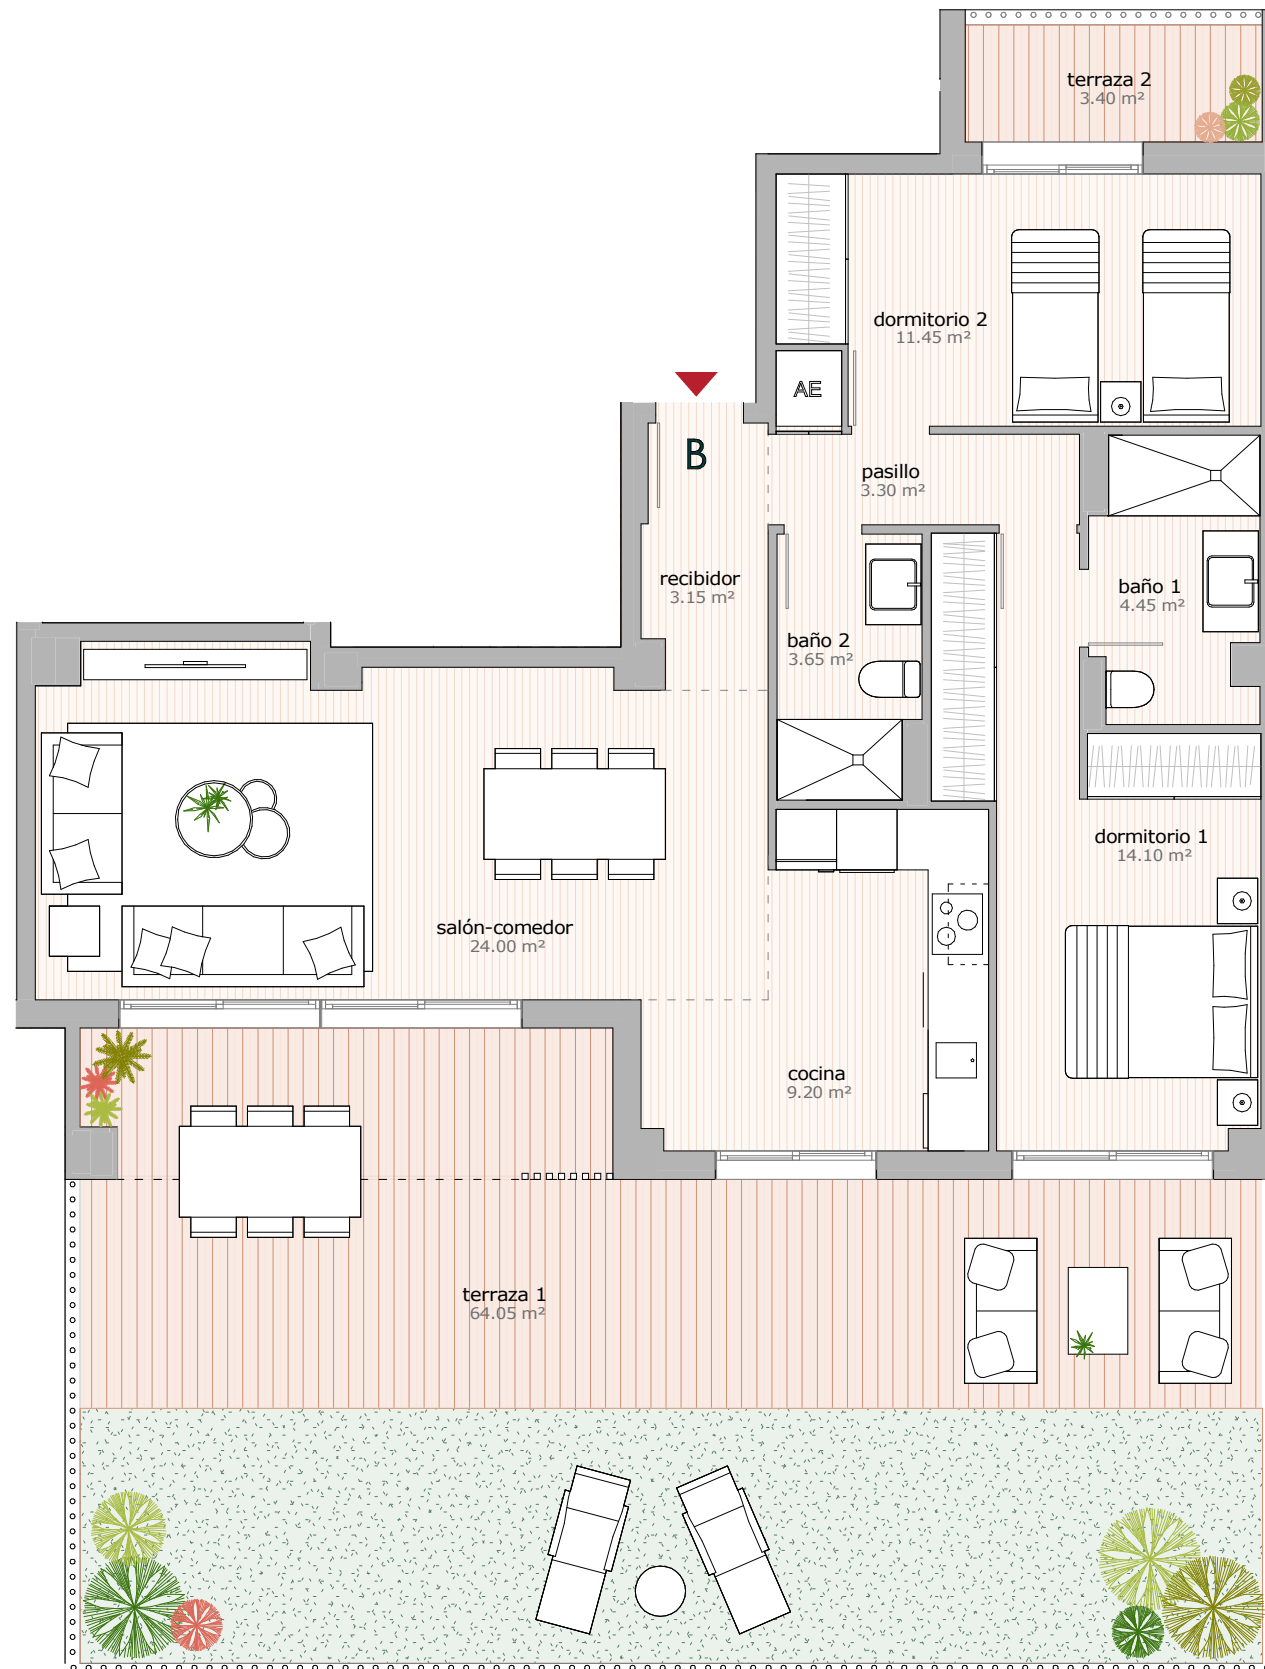

Superficies

recibidor	3.15 m ²
salón-comedor	24.00 m ²
cocina	9.20 m ²
pasillo	3.30 m ²
dormitorio 1	14.10 m ²
baño 1	4.45 m ²
dormitorio 2	11.45 m ²
baño 2	3.65 m ²
sup. útil cerrada	73.30 m²
terrazza 1	64.05 m ²
terrazza 2	3.40 m ²
sup. útil abierta	67.45 m²



GESTIÓN
común