



# Pomarón


## Urbanización

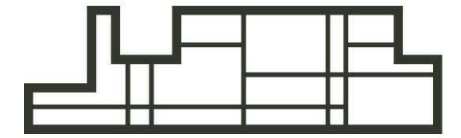

**T04** Esc 2 - B  
Escala 1/75

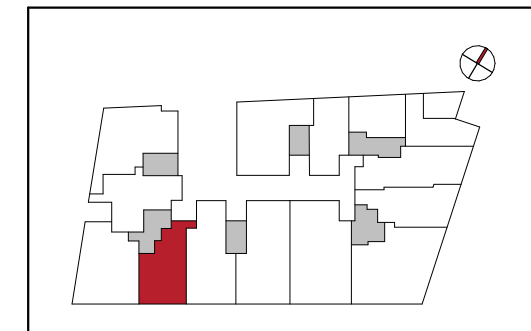

Planta Baja

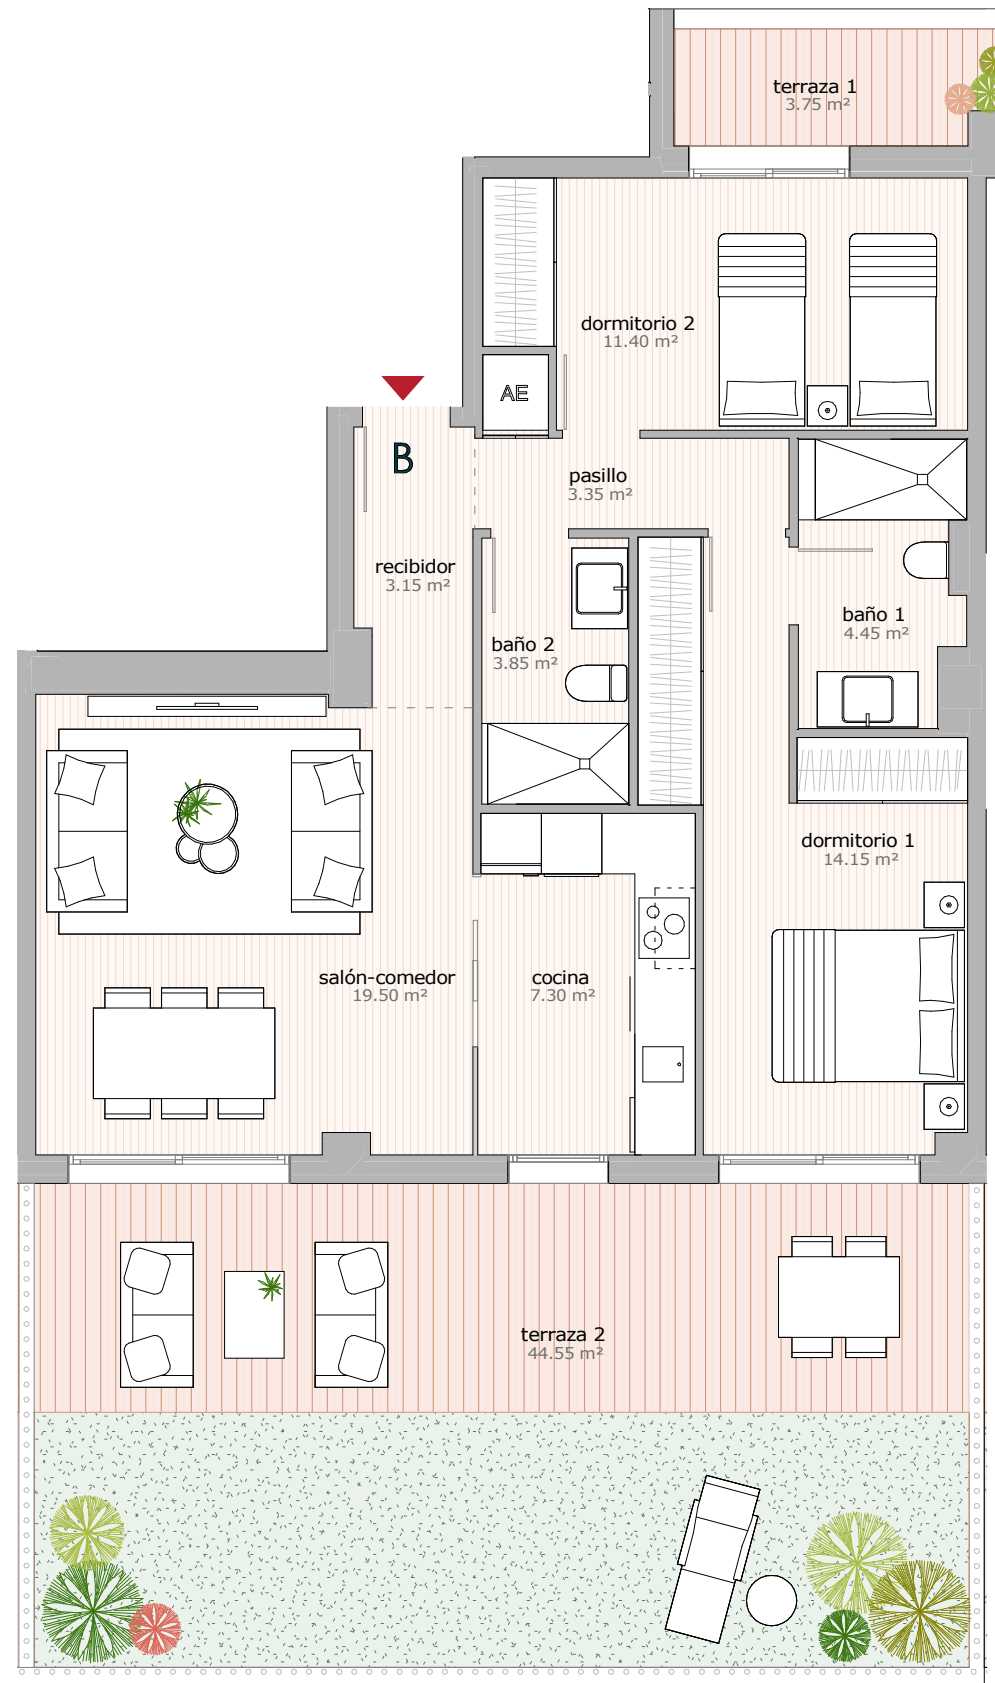

### Superficies

recibidor	3.15 m <sup>2</sup>
salón-comedor	19.50 m <sup>2</sup>
cocina	7.30 m <sup>2</sup>
pasillo	3.35 m <sup>2</sup>
dormitorio 1	14.15 m <sup>2</sup>
baño 1	4.45 m <sup>2</sup>
dormitorio 2	11.40 m <sup>2</sup>
baño 2	3.85 m <sup>2</sup>
<b>sup. útil cerrada</b>	<b>67.15 m<sup>2</sup></b>
terrazza 1	3.75 m <sup>2</sup>
terrazza 2	44.55 m <sup>2</sup>
<b>sup. útil abierta</b>	<b>48.30 m<sup>2</sup></b>

