



Pomarón

Urbanización

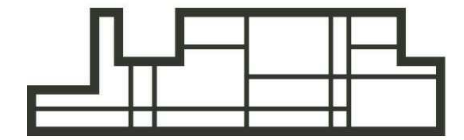


Opción 1

T08 Esc 4 - B
Escala 1/75

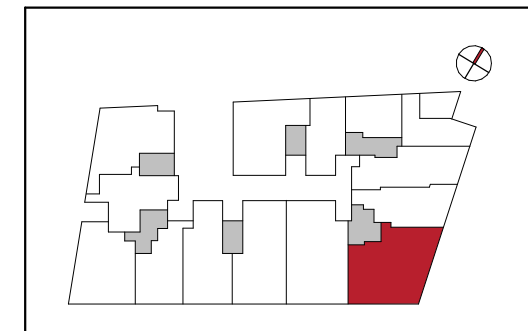

Planta Baja

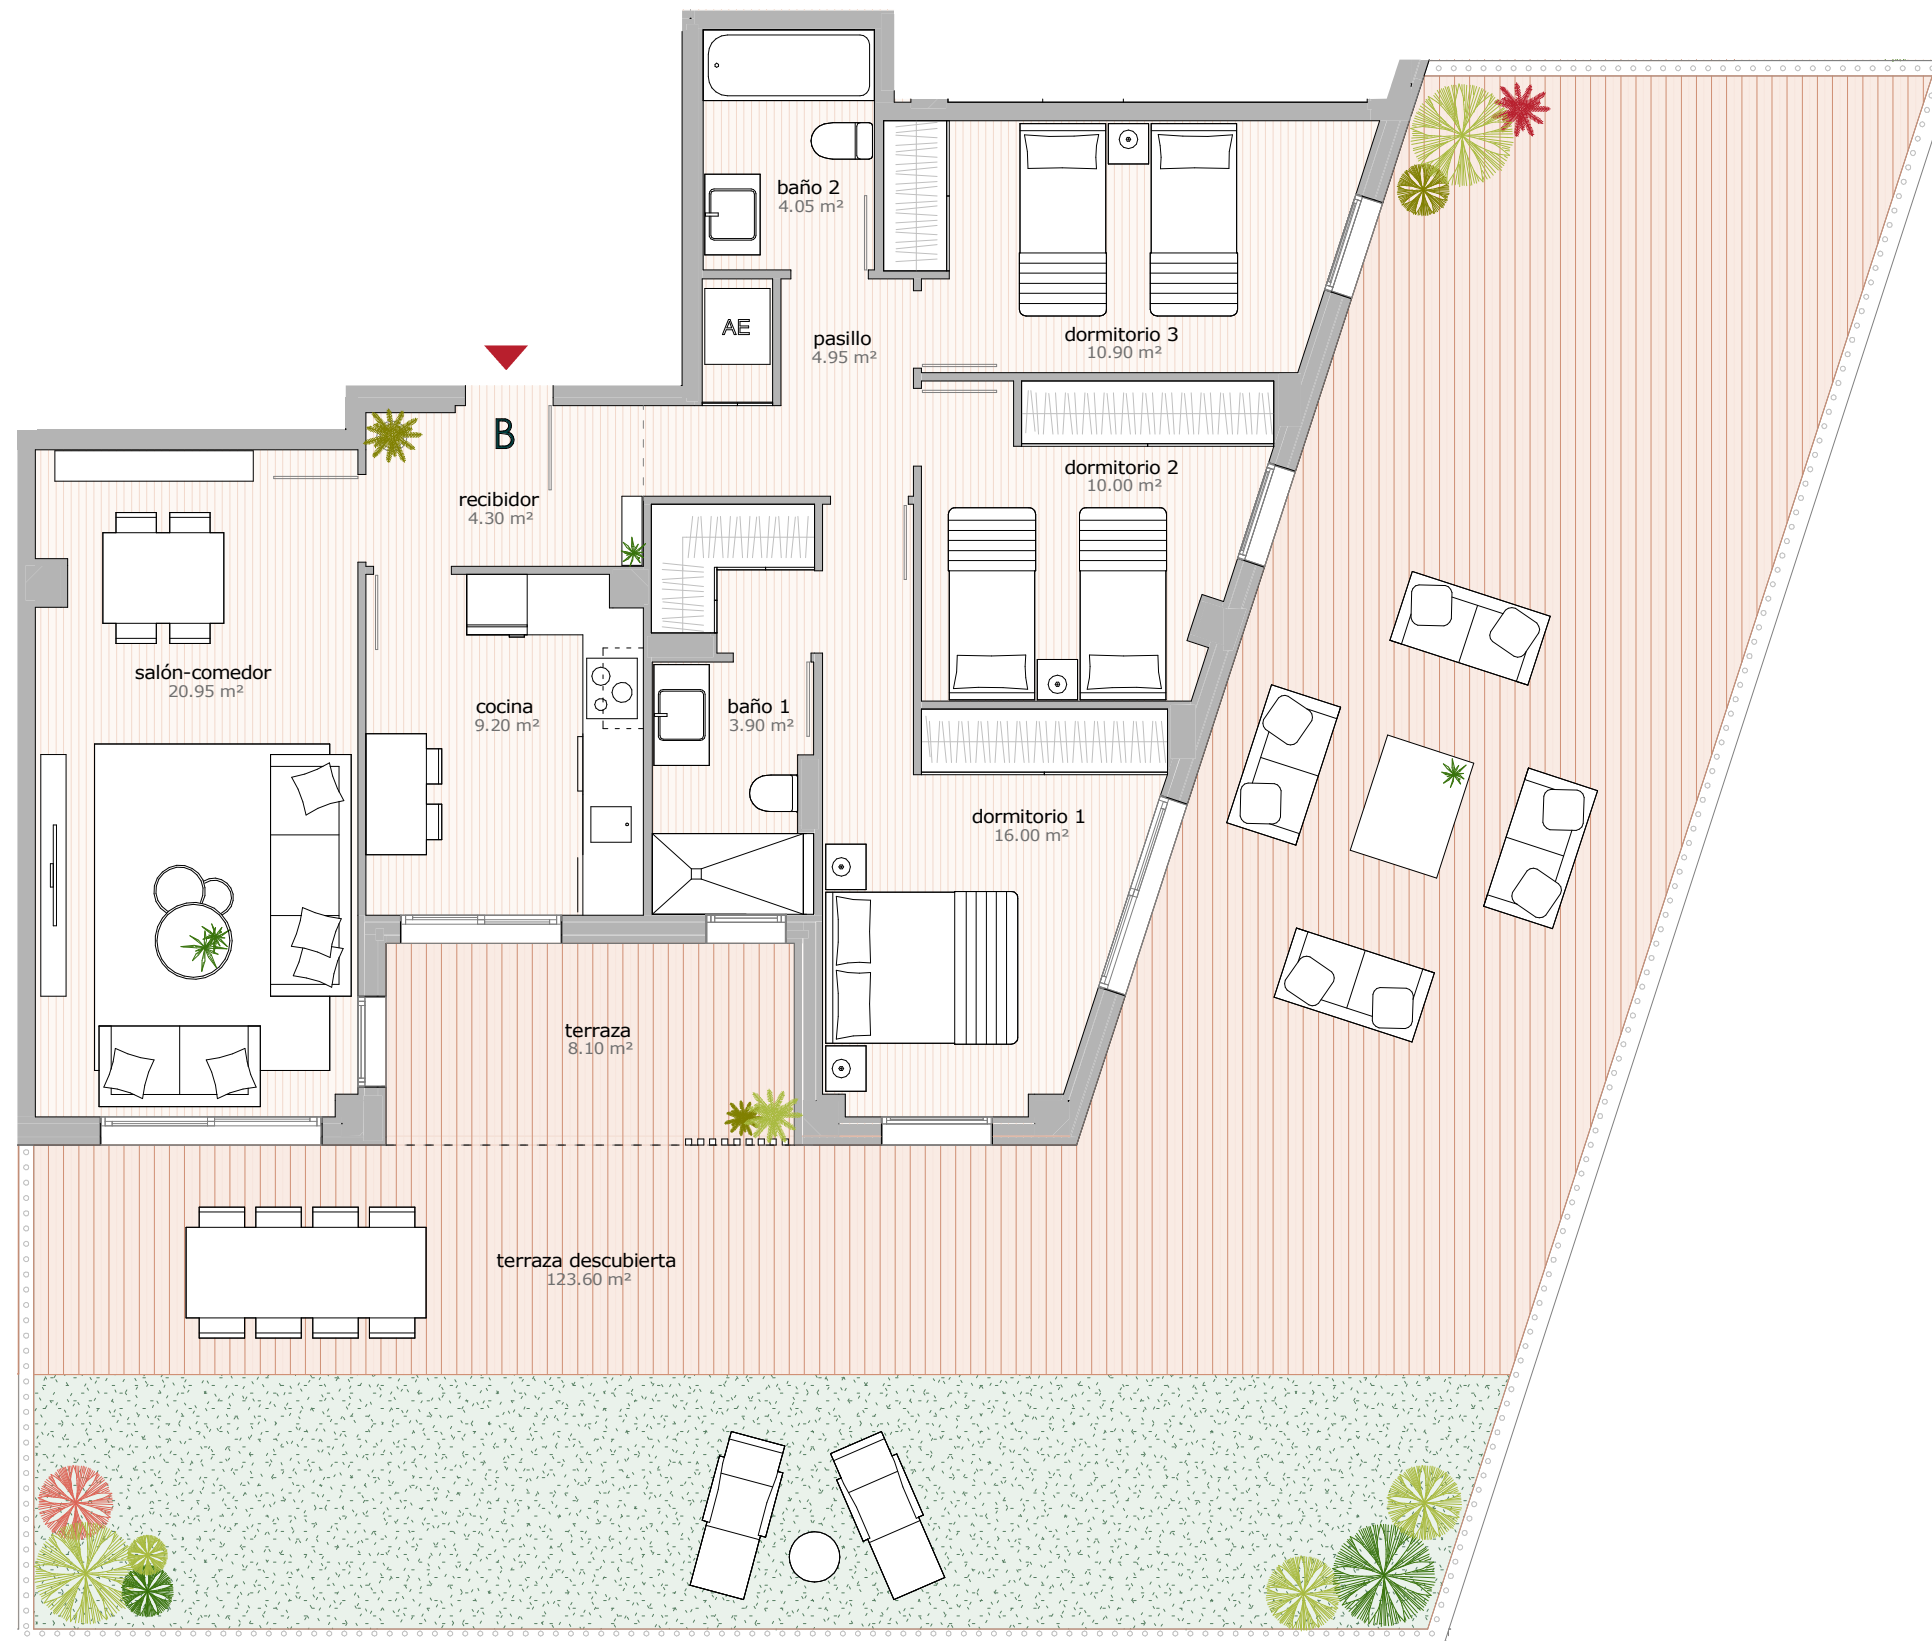

Superficies

recibidor	4.30 m ²
salón-comedor	20.95 m ²
cocina	9.20 m ²
pasillo	4.95 m ²
dormitorio 1	16.00 m ²
baño 1	3.90 m ²
dormitorio 2	10.00 m ²
dormitorio 3	10.90 m ²
baño 2	4.05 m ²
sup. útil cerrada	84.25 m²
terrazza	8.10 m ²
terrazza descubierta	123.60 m ²
sup. útil abierta	131.70 m²

0 1 2 3 4

GESTIÓN
común