



# Pomarón


## Urbanización

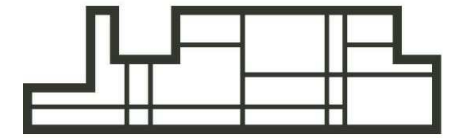

**T06** Esc 3 - B  
Escala 1/75

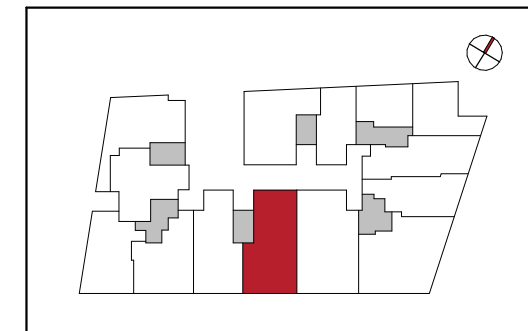

Planta Baja

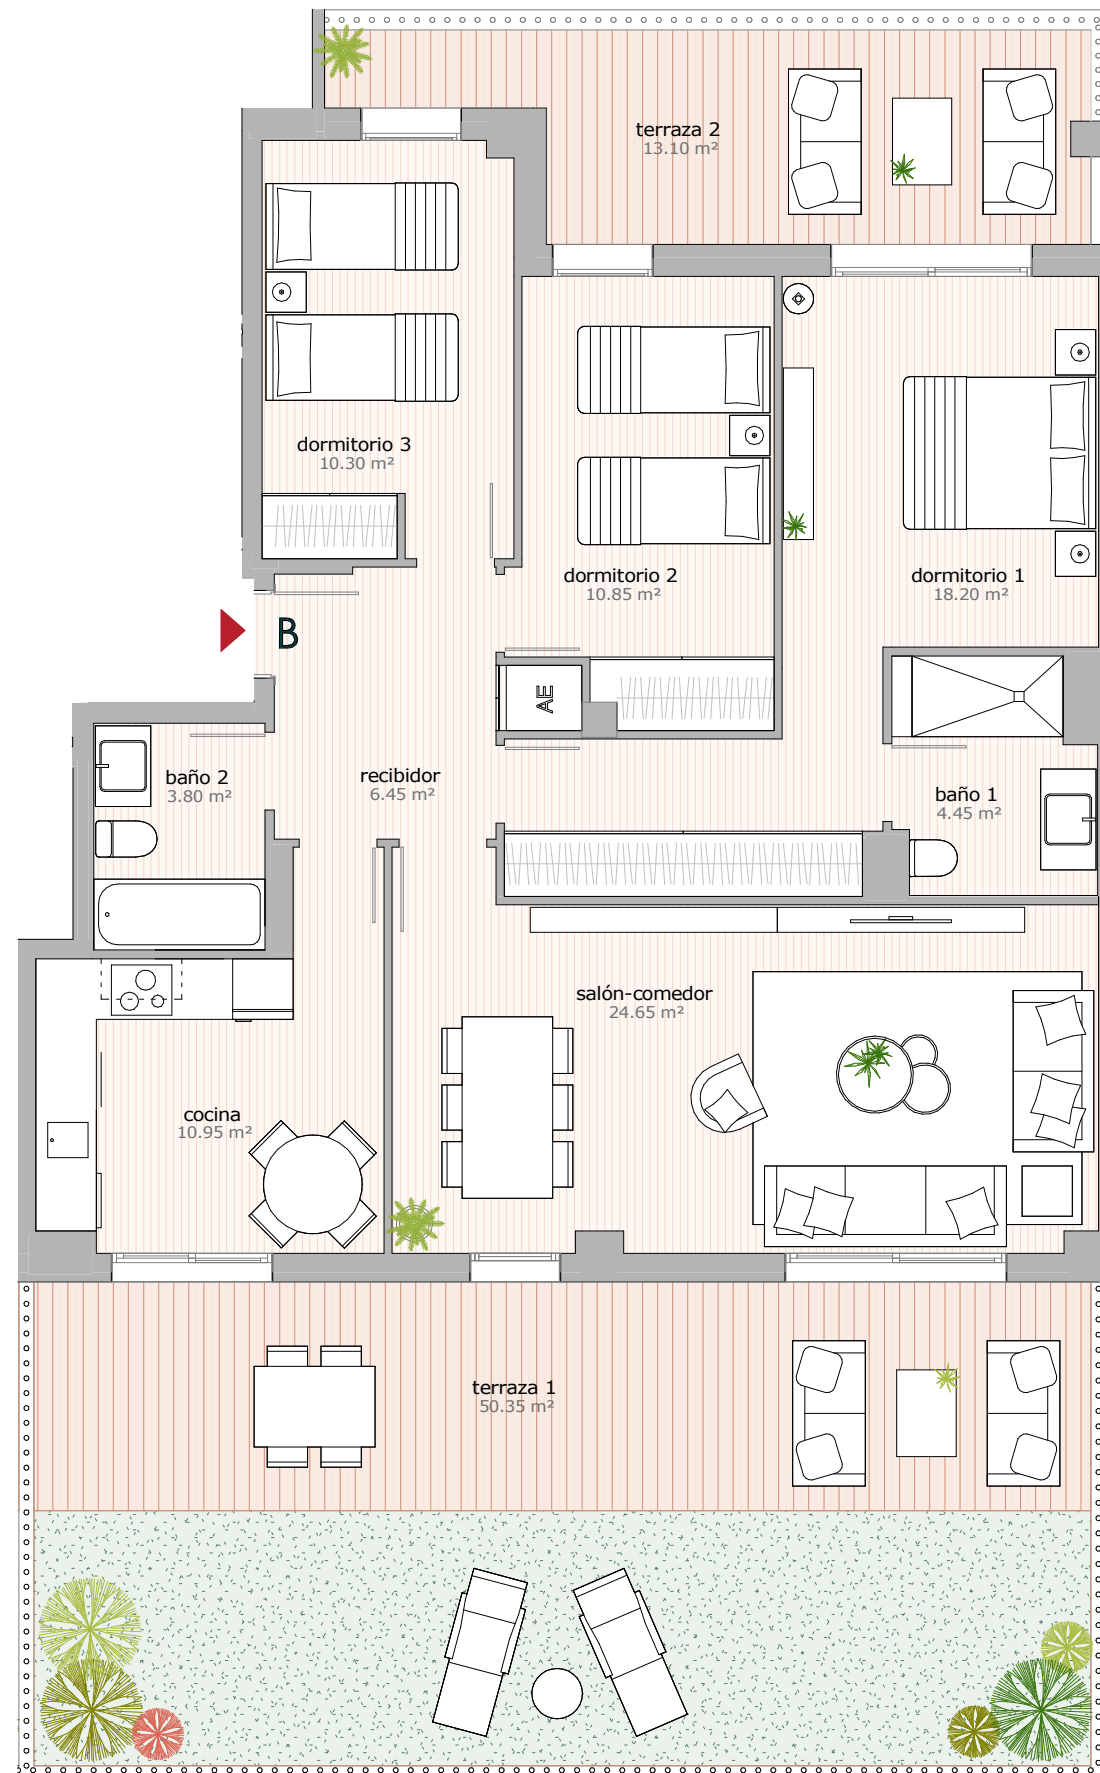

### Superficies

recibidor	6.45 m <sup>2</sup>
salón-comedor	24.65 m <sup>2</sup>
cocina	10.95 m <sup>2</sup>
dormitorio 1	18.20 m <sup>2</sup>
baño 1	4.45 m <sup>2</sup>
dormitorio 2	10.85 m <sup>2</sup>
dormitorio 3	10.30 m <sup>2</sup>
baño 2	3.80 m <sup>2</sup>
<b>sup. útil cerrada</b>	<b>89.65 m<sup>2</sup></b>
terraza 1	50.35 m <sup>2</sup>
terraza 2	13.10 m <sup>2</sup>
<b>sup. útil abierta</b>	<b>63.45 m<sup>2</sup></b>

0 1 2 3 4

**GESTIÓN**  
común